




Wohnungsstation für Radiatoren und Warmwasser

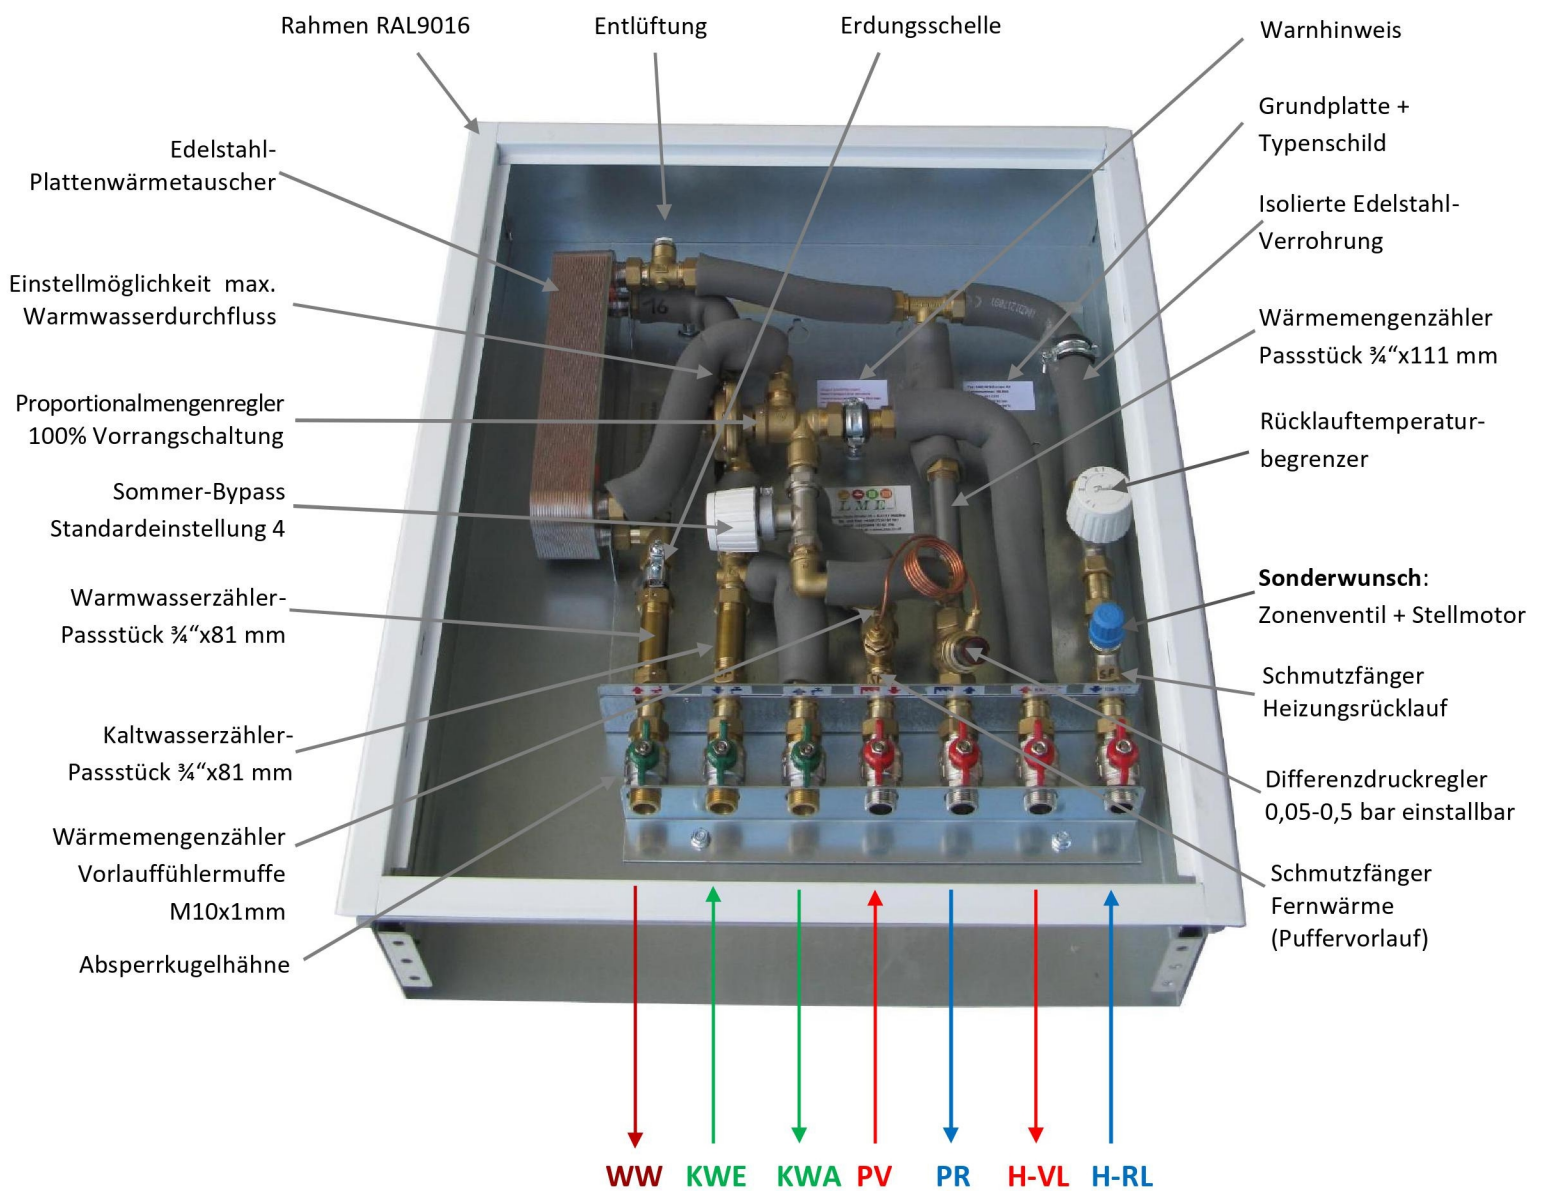

PV....Puffervorlauf/Fernwärme
PR....Pufferrücklauf/Fernwärme

KWE.....Kaltwassereintritt
KWA.....Kaltwasseraustritt
WWWarmwasser

H-VL Heizungsvorlauf
H-RL....Heizungsrücklauf